

★地上2段式立体駐車装置 Super Wide 4

装置名「仕様」	「 Super Wide 4 2.6ト仕様 」 ＜車両重量 ： 1,300kg 対応＞	装置名「仕様」	「 Super Wide 4 3.2ト仕様 」 ＜車両重量 ： 1,600kg 対応＞
上段入庫可能車種	全長 ： 5000 mm以下 全幅 ： 1900 mm以下（ミラー除く） 全高 ： - mm以下 車両重量 ： 1300 kg×2台 以下 ホイールベース ： 3000 mm以下	上段入庫可能車種	全長 ： 5000 mm以下 全幅 ： 1900 mm以下（ミラー除く） 全高 ： - mm以下 車両重量 ： 1600 kg×2台 以下 ホイールベース ： 3000 mm以下
下段入庫可能車種	全長 ： 5000 mm以下 全幅 ： 1900 mm以下（ミラー除く） 全高 ： 2000 mm以下 車両重量 ： - kg以下 ホイールベース ： - mm以下	下段入庫可能車種	全長 ： 5000 mm以下 全幅 ： 1900 mm以下（ミラー除く） 全高 ： 2000 mm以下 車両重量 ： - kg以下 ホイールベース ： - mm以下
最低地上高	上段 90mm以上	最低地上高	上段 90mm以上
主要材料・表面処理	SS材+溶融亜鉛めっき仕上げ、その他ZAM銅板	主要材料・表面処理	SS材+溶融亜鉛めっき仕上げ、その他ZAM銅板
電源	単相200V or 三相200V（動力）	電源	単相200V or 三相200V（動力）
必要容量	1φ200V 17A以上 or 3φ200V 11A以上	必要容量	1φ200V 23A以上 or 3φ200V 15A以上
モーター	3φ200V 2.2kw （1.1kw+1.1kw）	モーター	3φ200V 3.0kw （1.5kw+1.5kw）
システム	Uni-INVシステム-2013、BOXキーNo.N200	システム	Uni-INVシステム-2013、BOXキーNo.N200
コントロール	モーメンタリー押しボタン、キーNo.455	コントロール	モーメンタリー押しボタン、キーNo.455

＜おすすめオプション！＞













< 1次側電源引込位置 > ～電気工事店様へ～
※本装置設置前までに1次側電源工事の終了をお願いします。
※配管・配線ルート及びプールBOX取付位置は施主様との打ち合わせの上決定をお願いします。

「電 源」 1φ200V or 3φ200V

「設 備 容 量」 ・1φ200V 30A以上 or 3φ200V 20A以上




「線 種」 ・VVF or VCT or CV + アース × 1基分

※システムBOXへの入線または、付近壁面プルボックス渡し、PF管による余長(3M)渡し。
※装置施工完了と同時に動作テスト及び調整、実車入庫テストを行います。
※配管はPF管を推奨。
※プールBOX取付位置は図面をご覧ください。後の配線は弊社にて行います。

～基礎工事業者様へ～

※基礎の厚さ（深さ）について、200mm以上のべた基礎(内部配筋D13×P200mm)をお願いします。
(コンクリート配合強度は、24N/mm²以上で結構です。)
※水勾配 0%～2% 程度をお願いします。

※基礎工事後の養成期間は、夏場4日以上、冬場1週間～2週間程度を見込みます。
※支柱及びモーターの固定方法は、ハンマードリルでコンクリートに穴を開けアンカーボルトによる後打ちアンカー施工を行います。

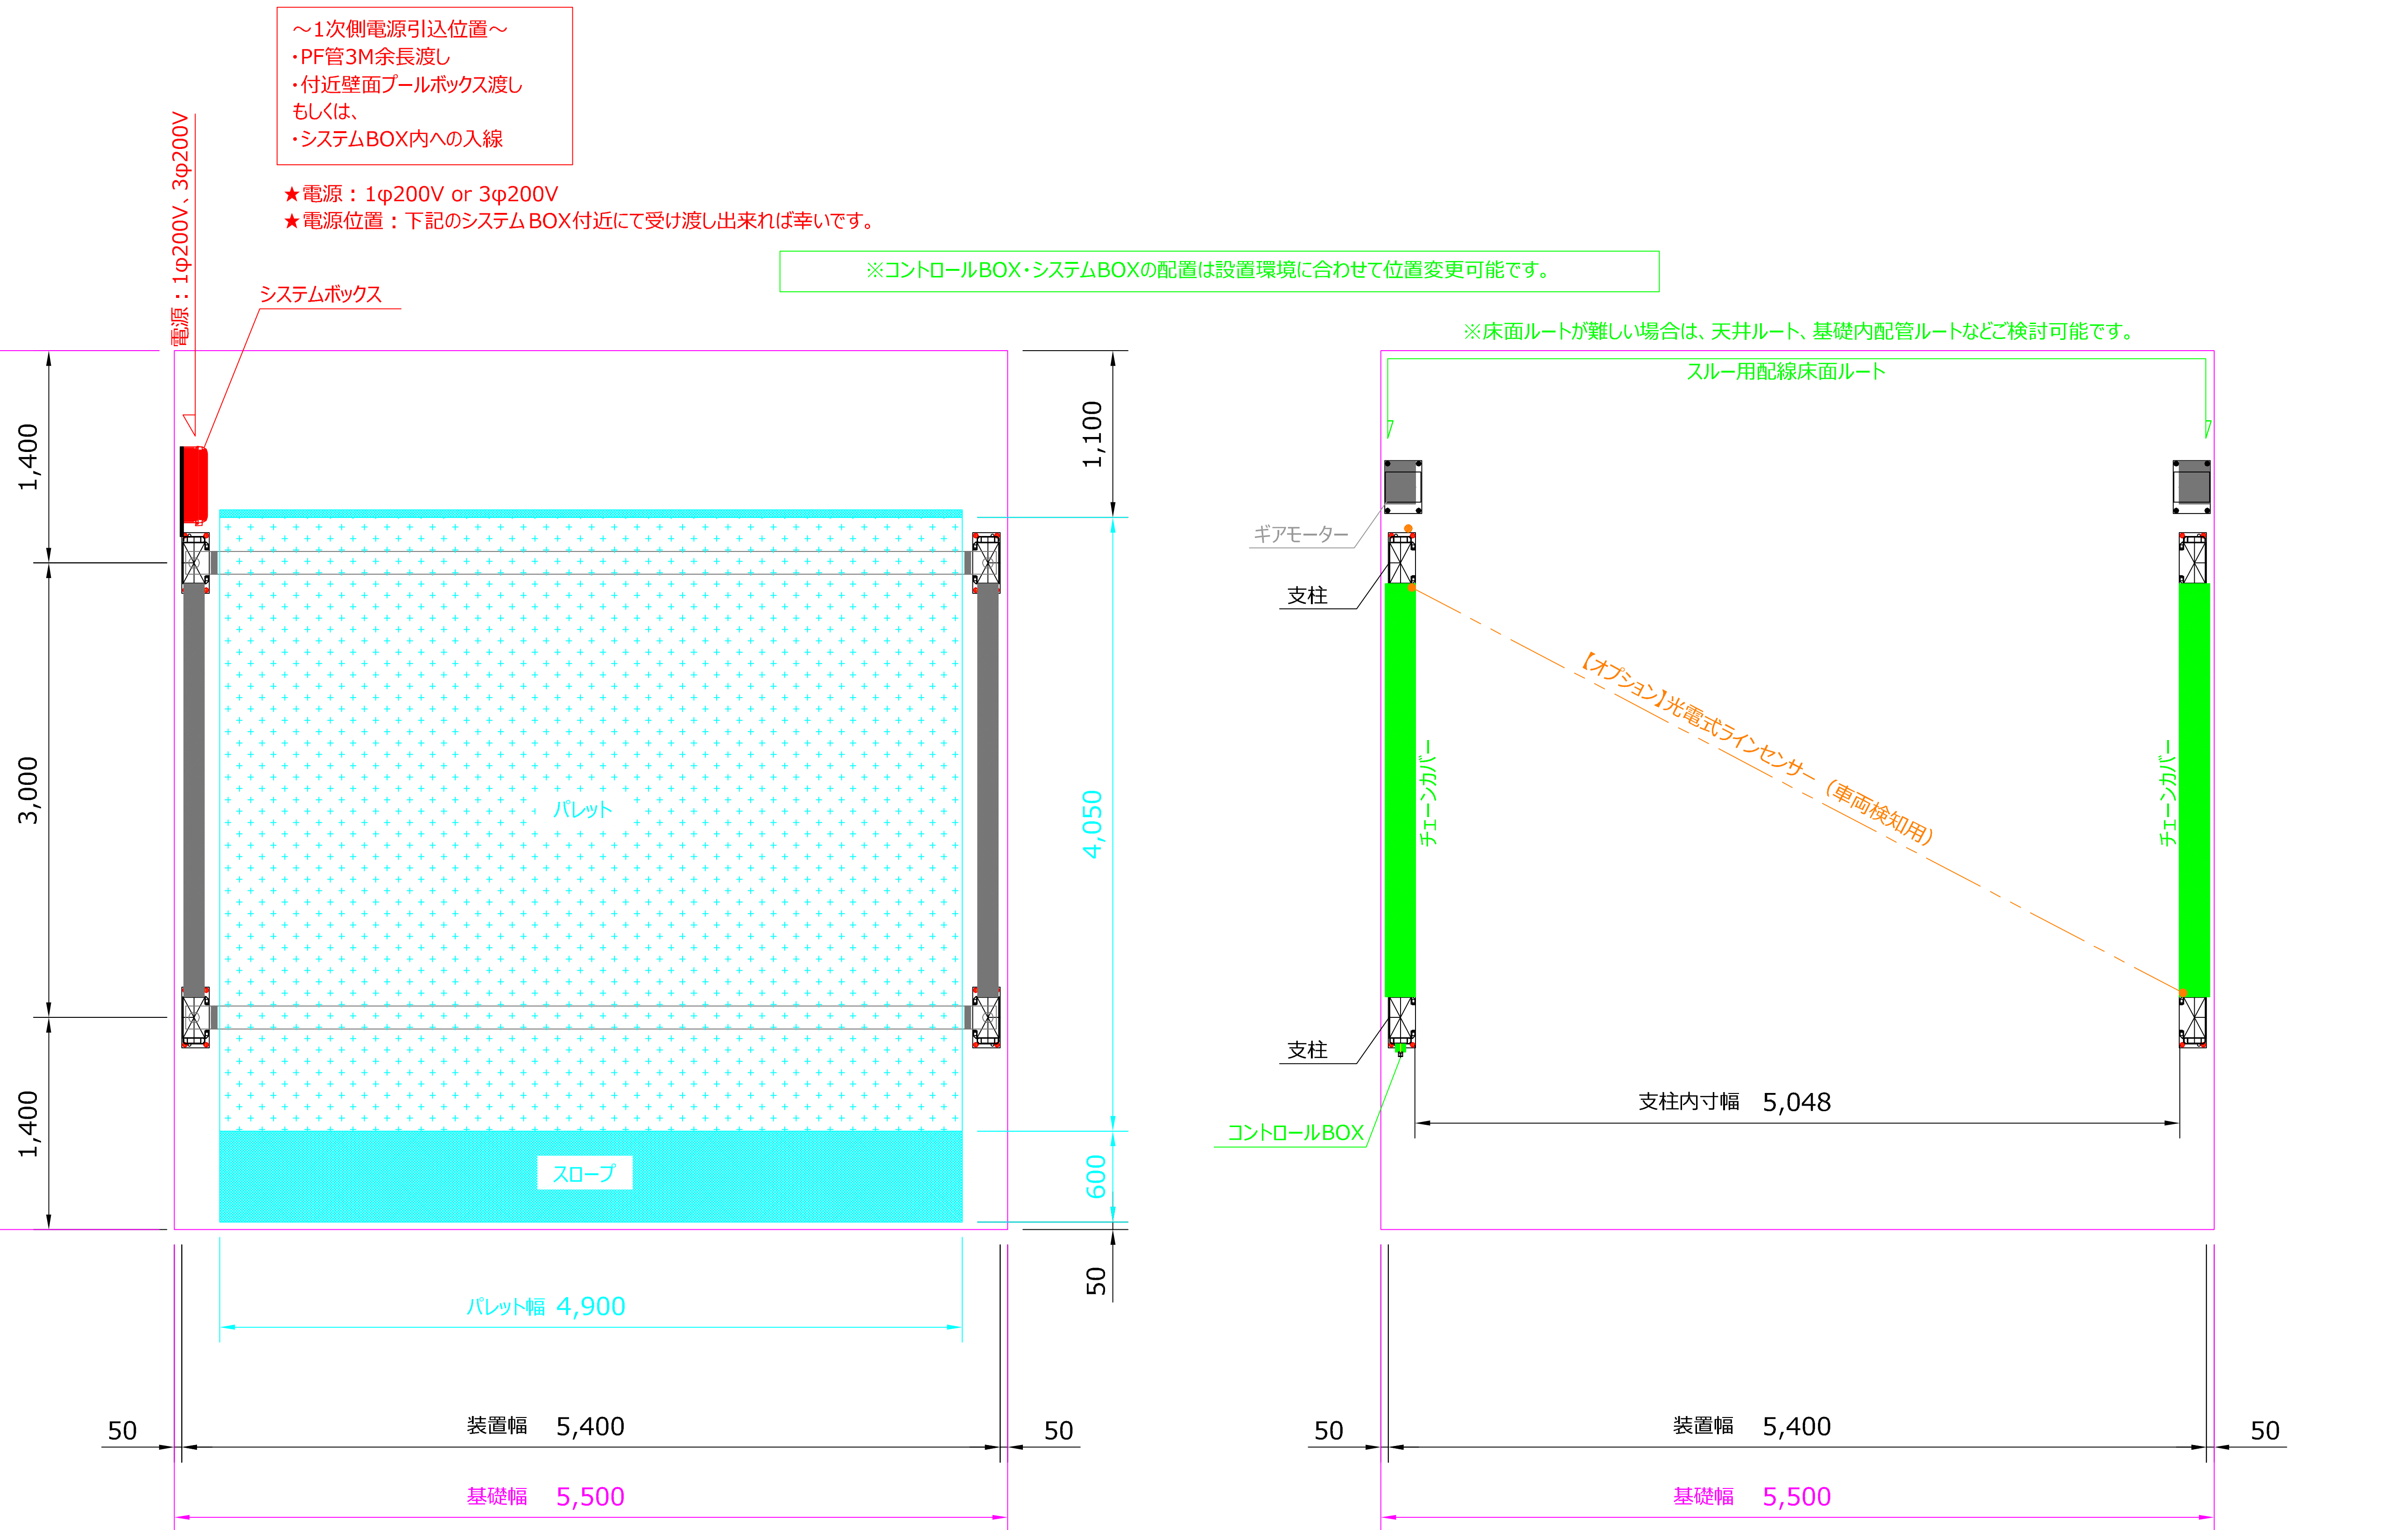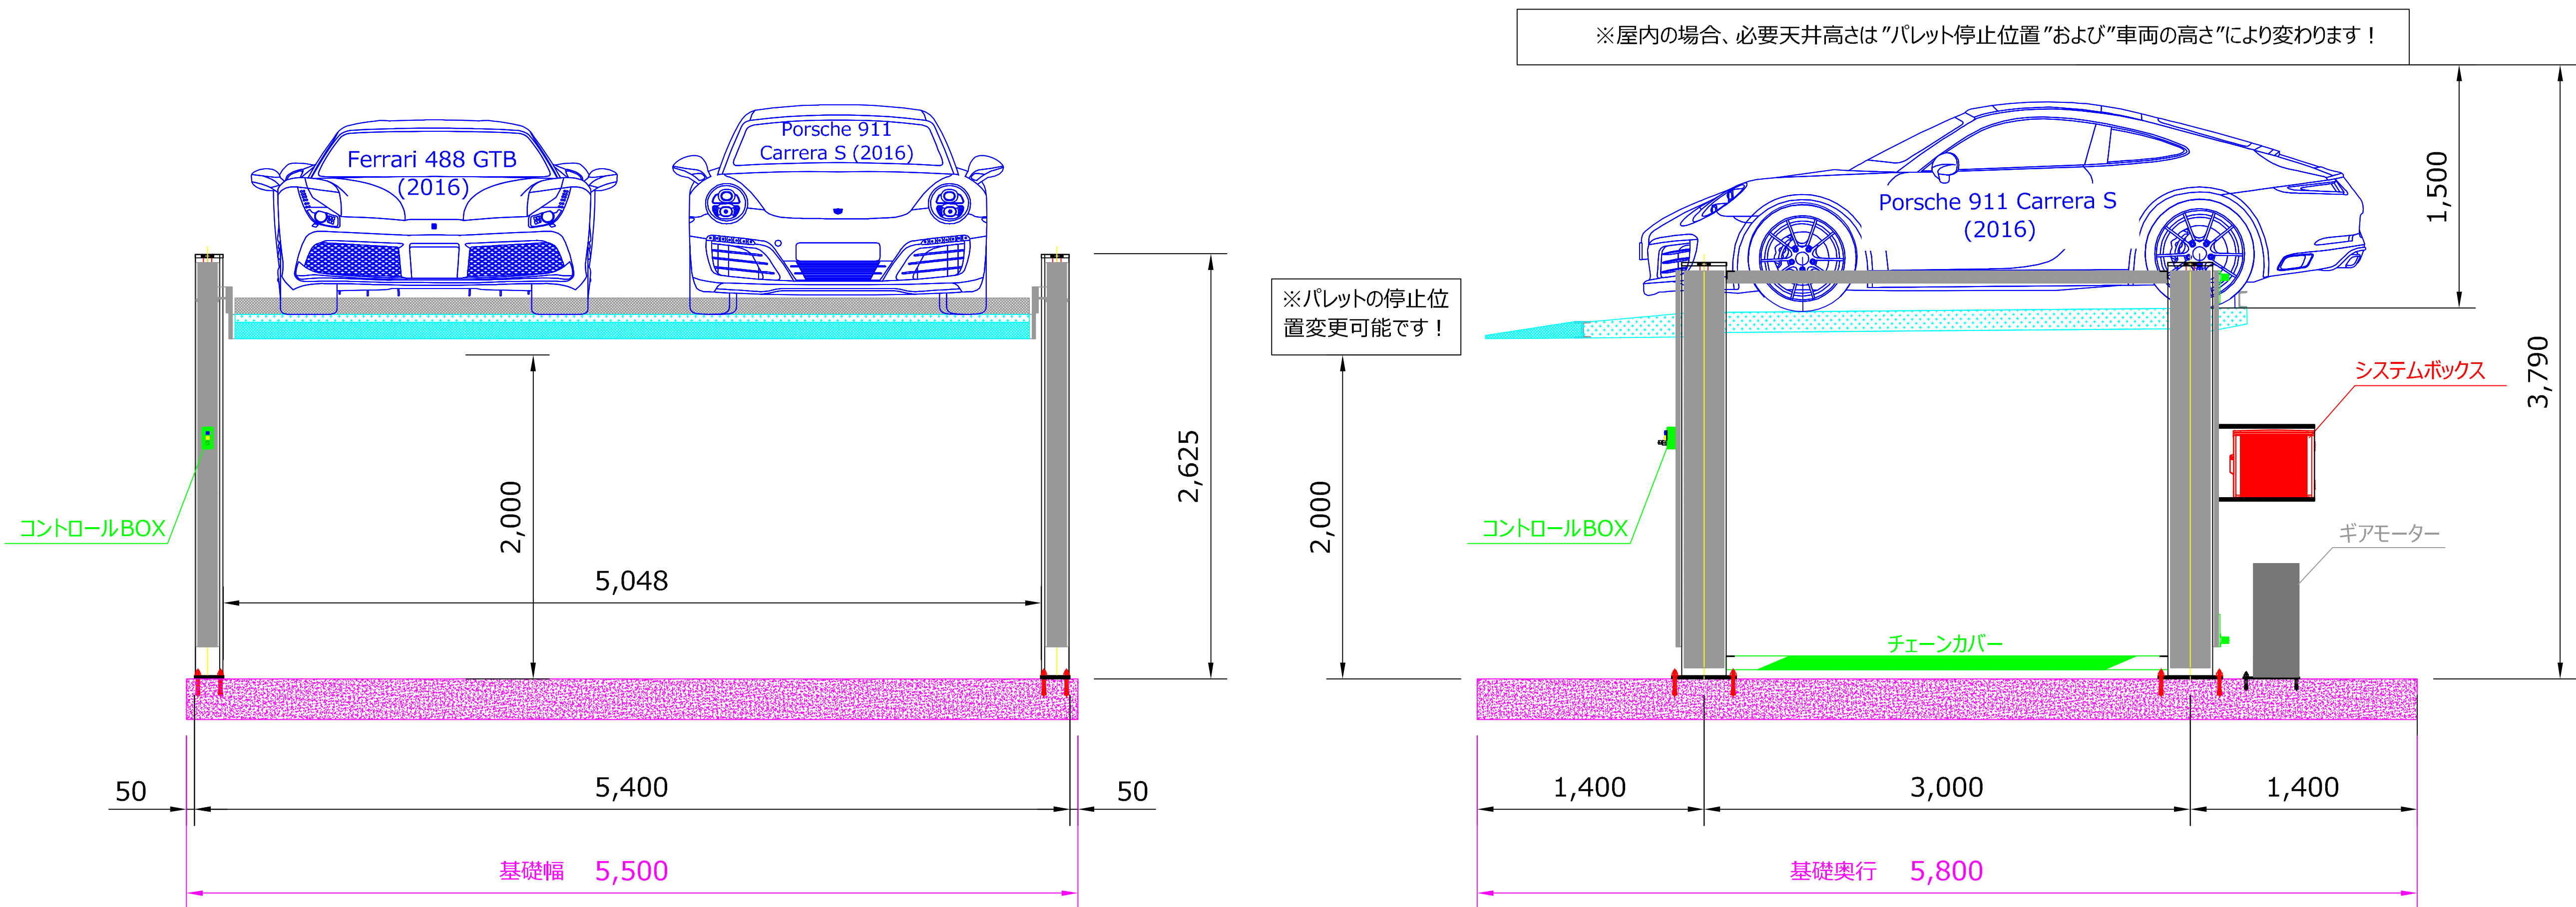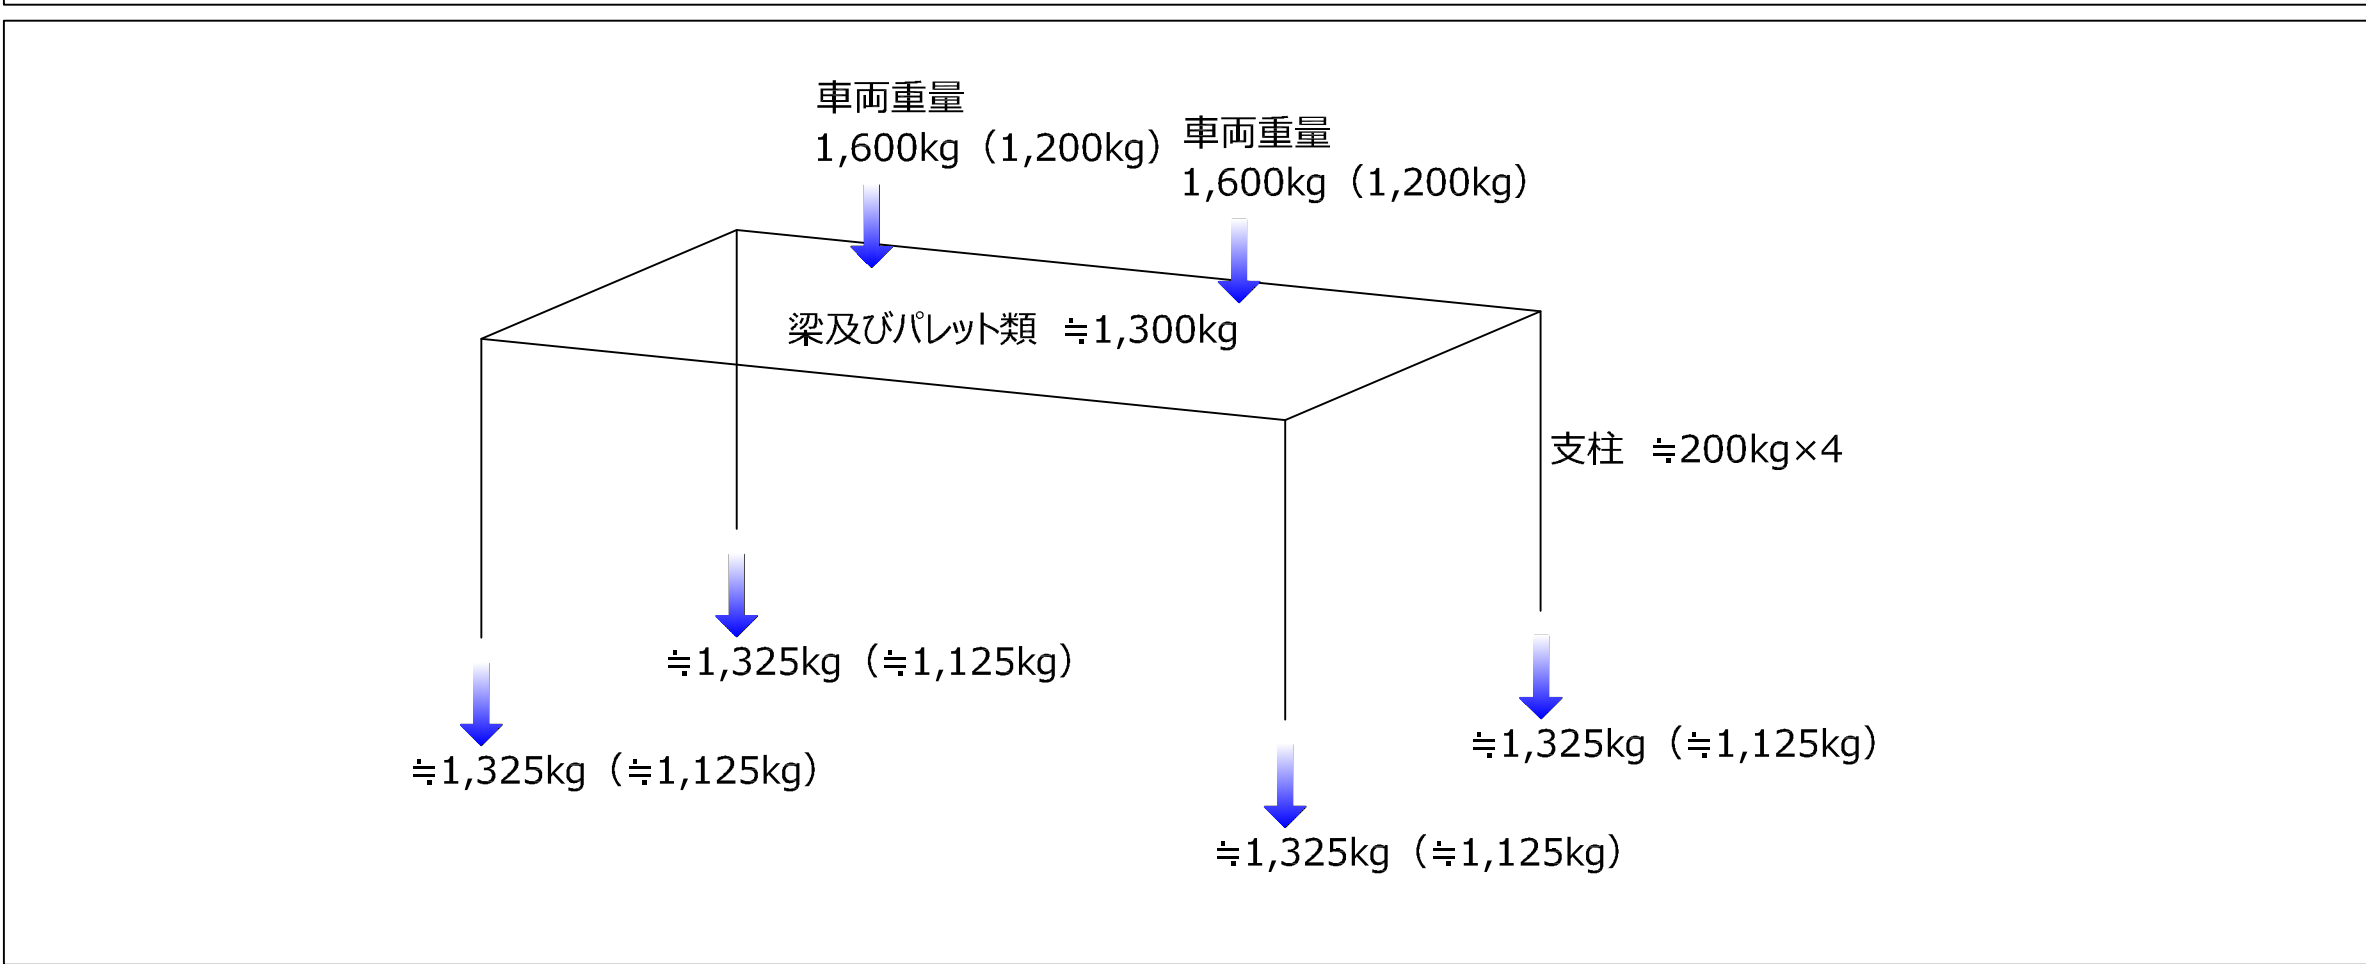

※それぞれの図面を基本ベースに設置場所や設置環境、お客様のご要望を考慮しカスタマイズ（設計変更）可能です。 ご不明な点やご質問などありましたらその旨弊社担当までご相談下さい。